


Plan R+1
Projet

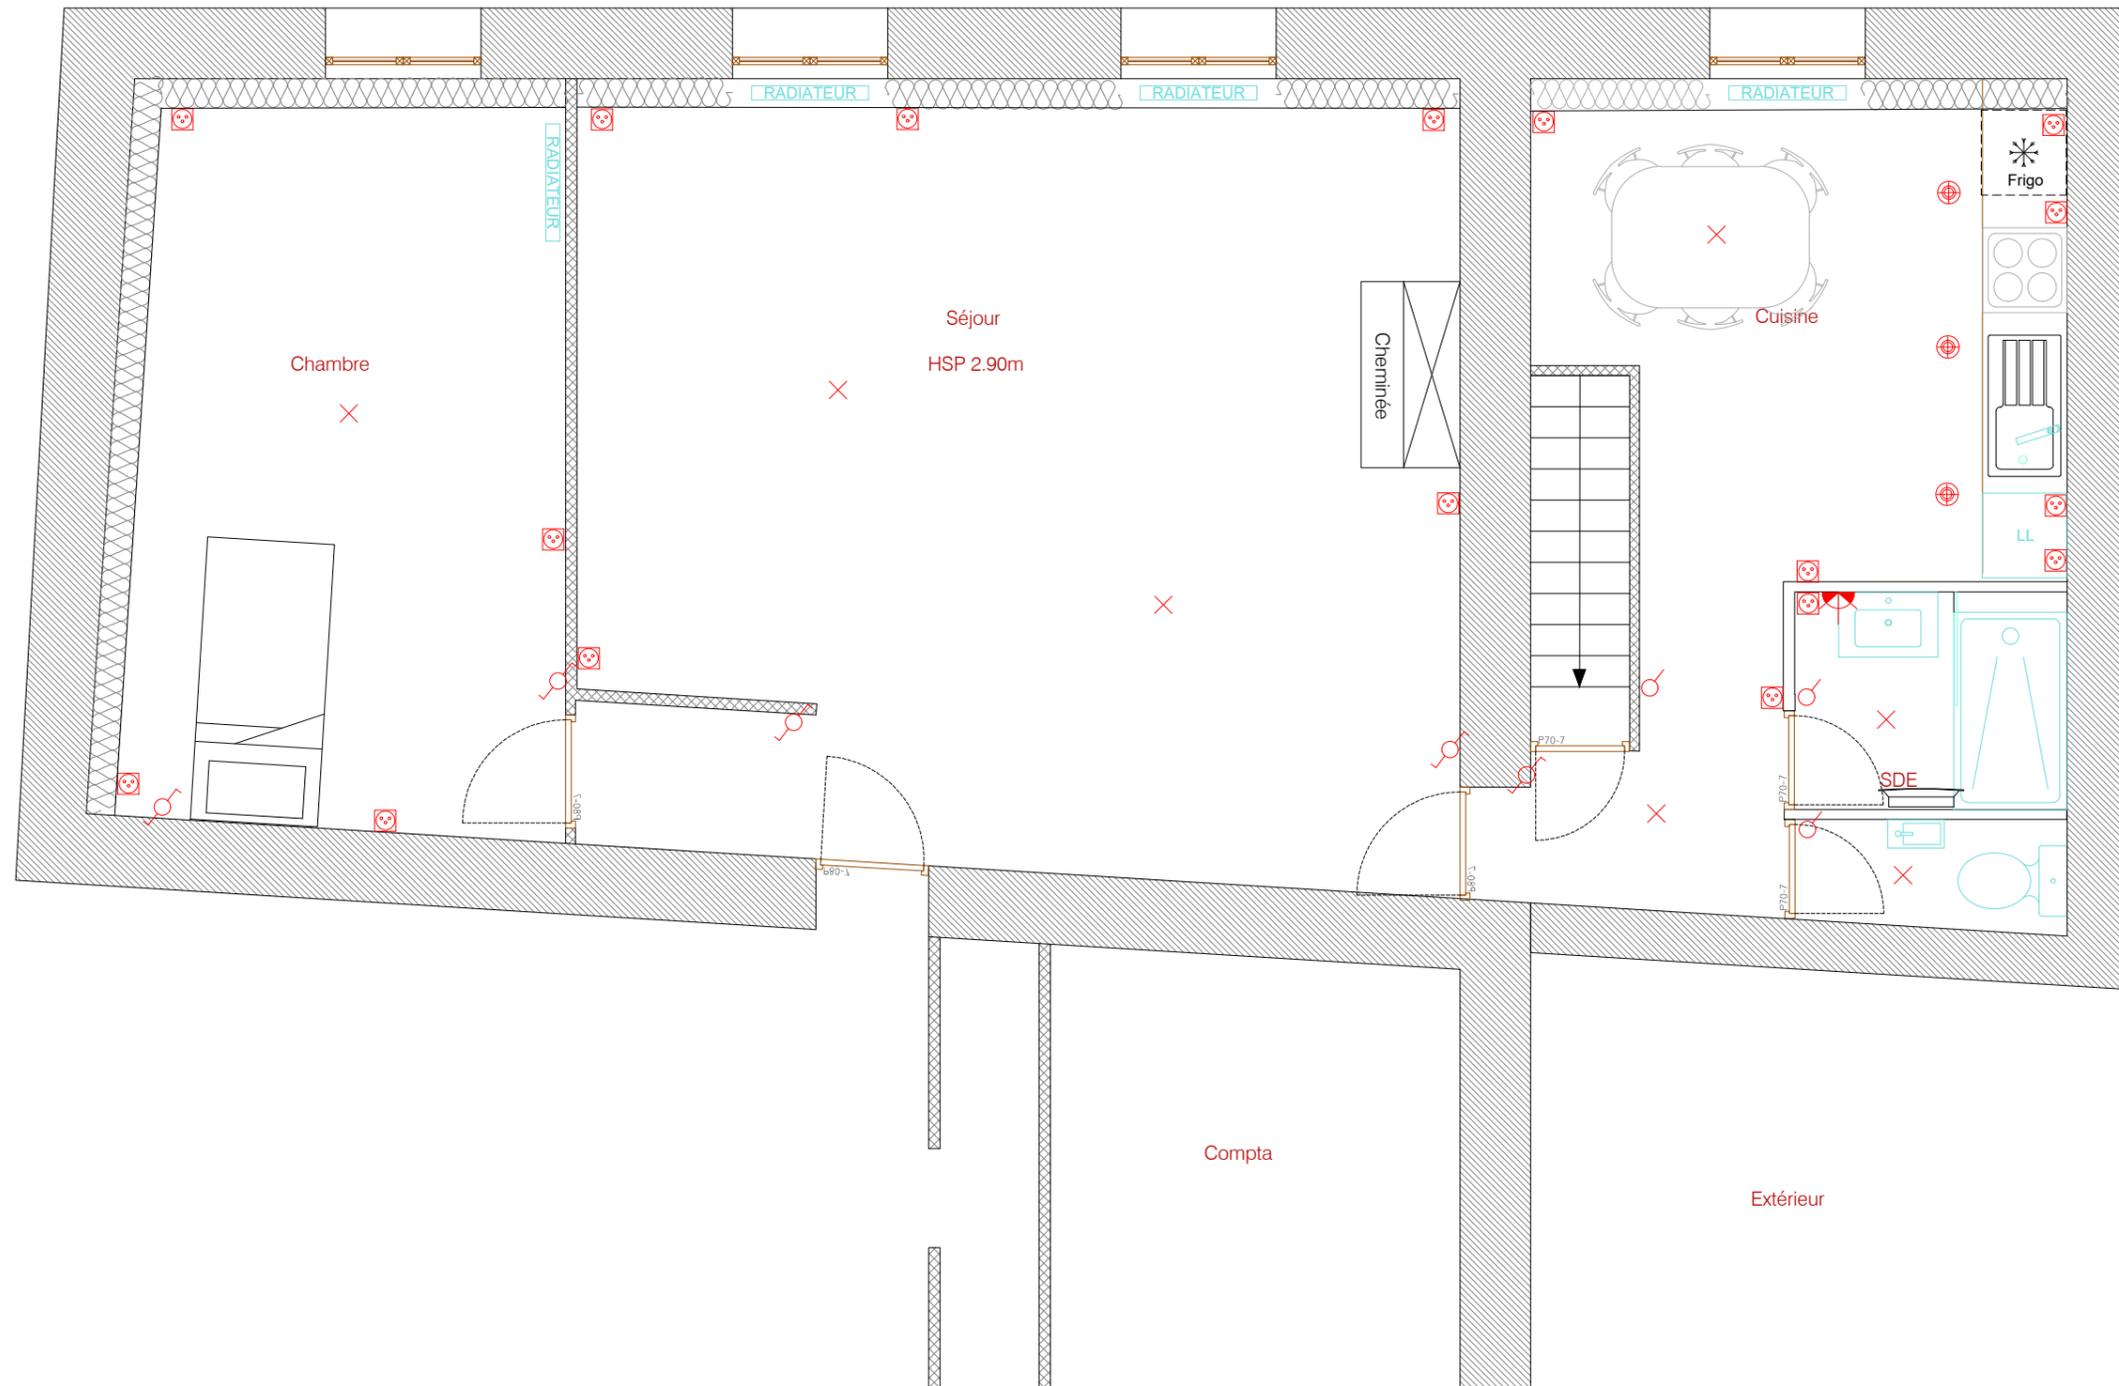

Plan R+1
Projet

1:50